



STADTFARM

Tenne, Kuhstall, Garten und Umgebung

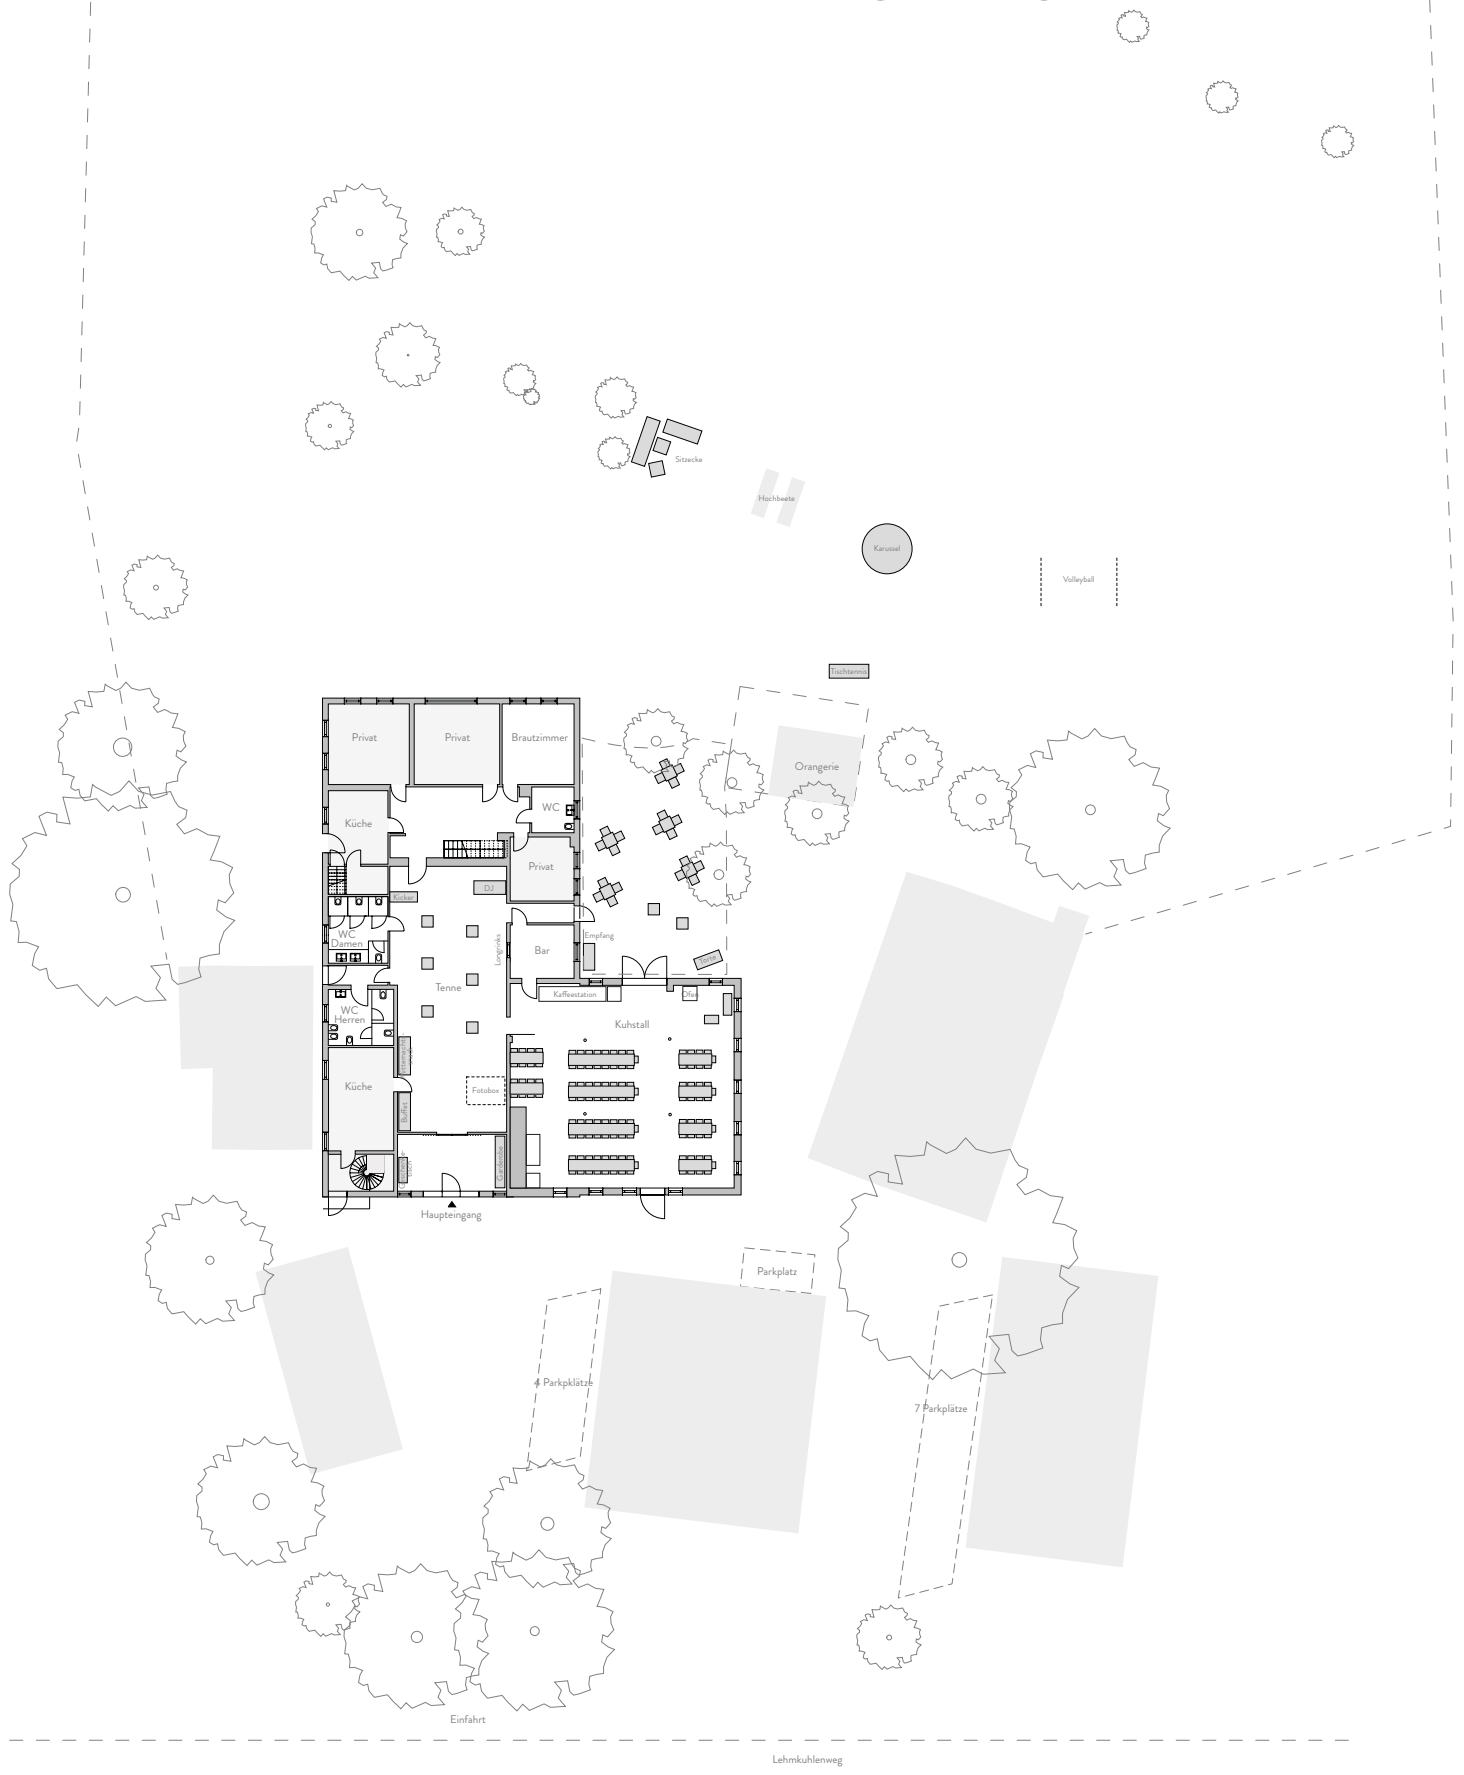

STADTFARM

Tenne, Kuhstall und Terrasse

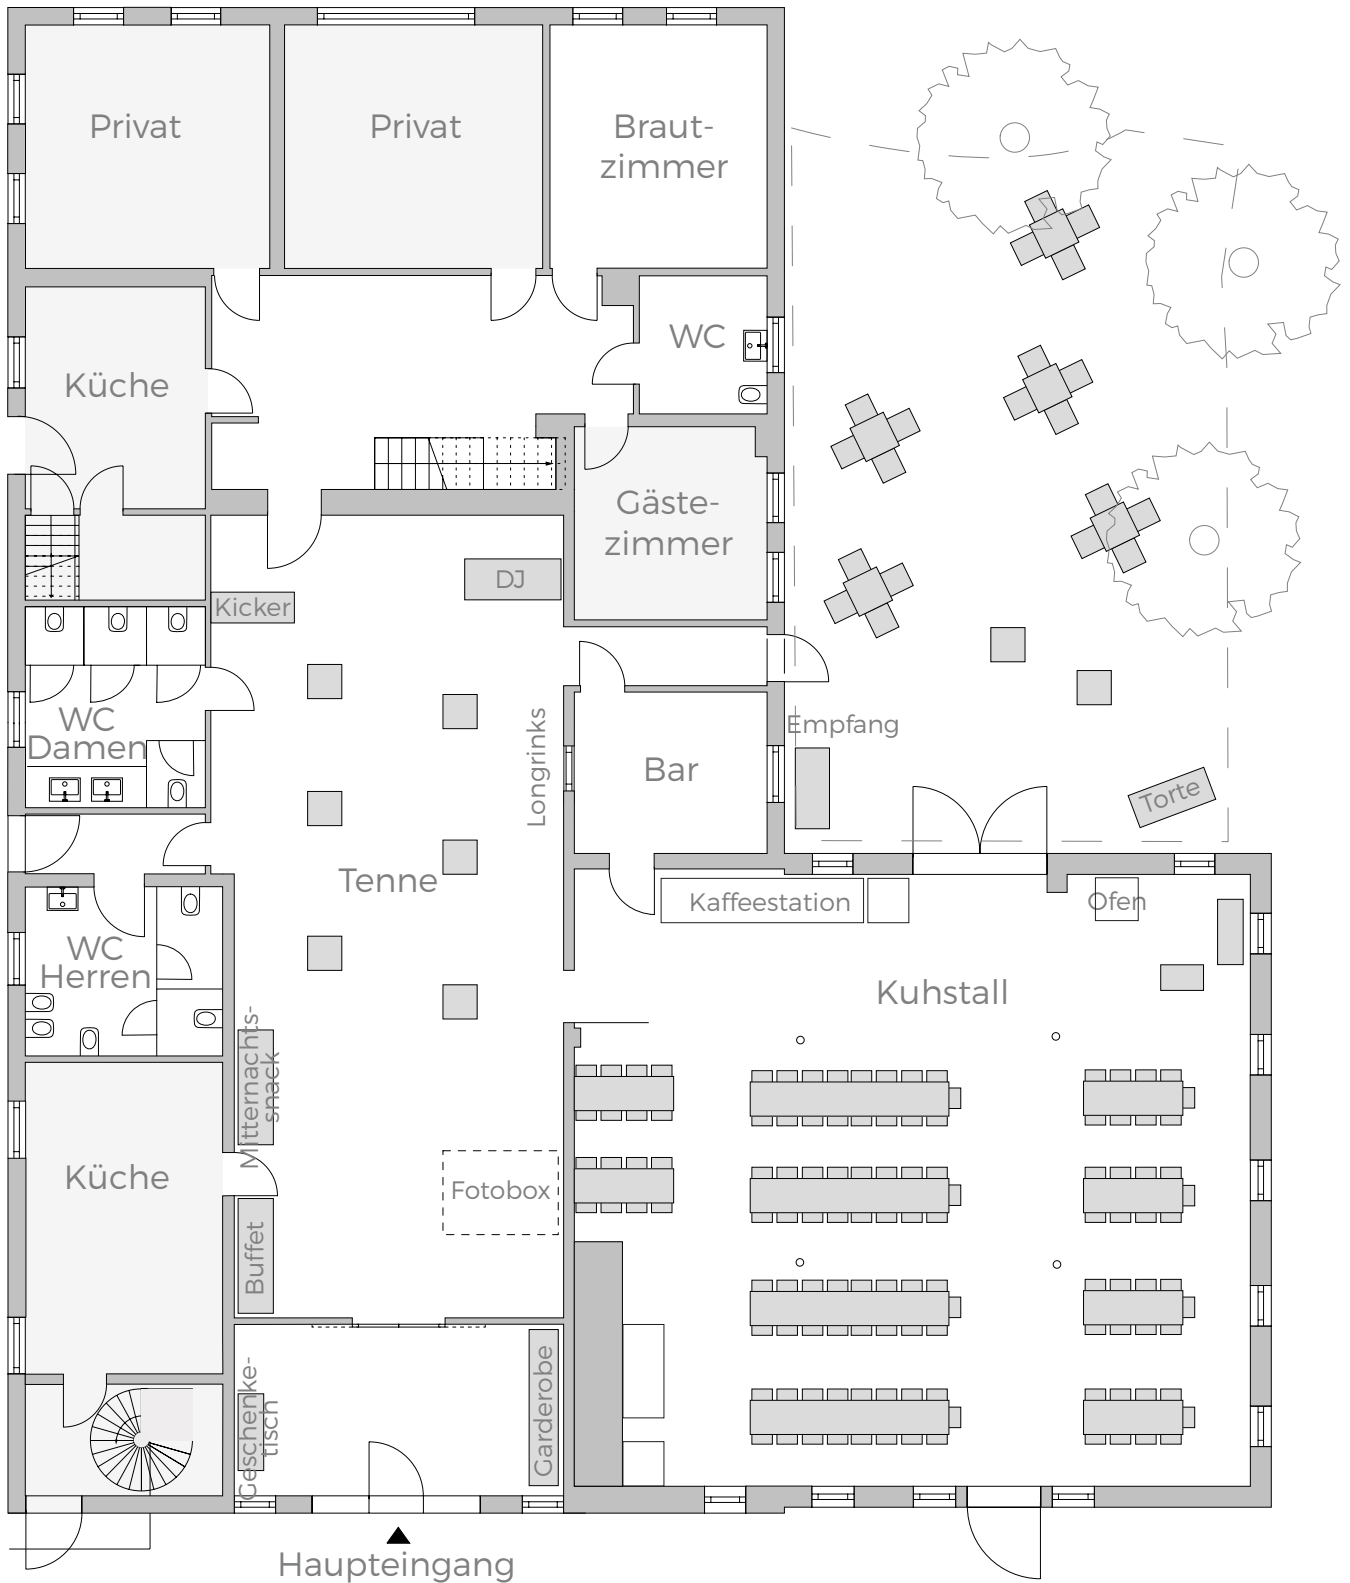

TENNE & WC

Ausstattung und Raumkapazitäten

Gesamtfläche136 m²
 Tenne/WC94 m²/21 m²
 Abmessung BxT.....6,60x14 m
 Deckenhöhe3,46 m
 niedrigste Deckenhöhe ...3,30 m
 Stockwerk.....EG

Strom ✓
 LAN/WLAN..... ✓
 Starkstromzuwege ✓
 Befahrbar ✗

Sonstiges:
 Musikanlage (4 Topteile BRT26/1 Bass inkl. Amping BRS-12A3/Kleines Mischpult, Fußbodenheizung, Geschenketisch, Garderobe (200 Personen), Wickeltisch im Damen-WC



U-Form	Parlament	Theater	Sitzkreis	Bankett	Empfang	Party	Freie Trauung
38	30	50	30	100	200	200	50

